




Istituzione di un senso unico in direzione Sud - Nord (scala 1:250)

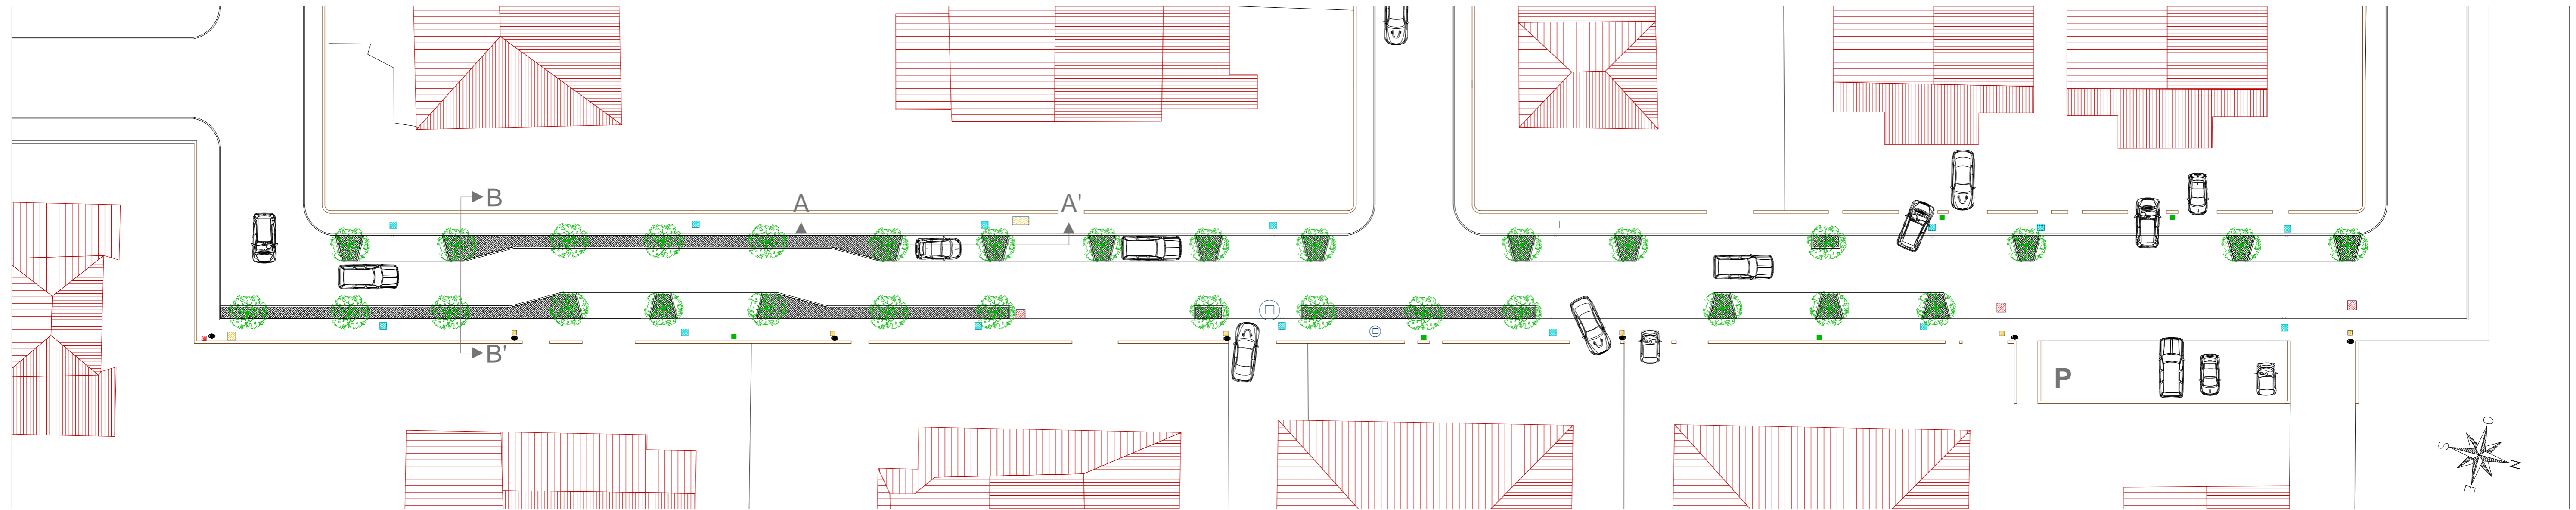

Sezione A - A' (scala 1:50)

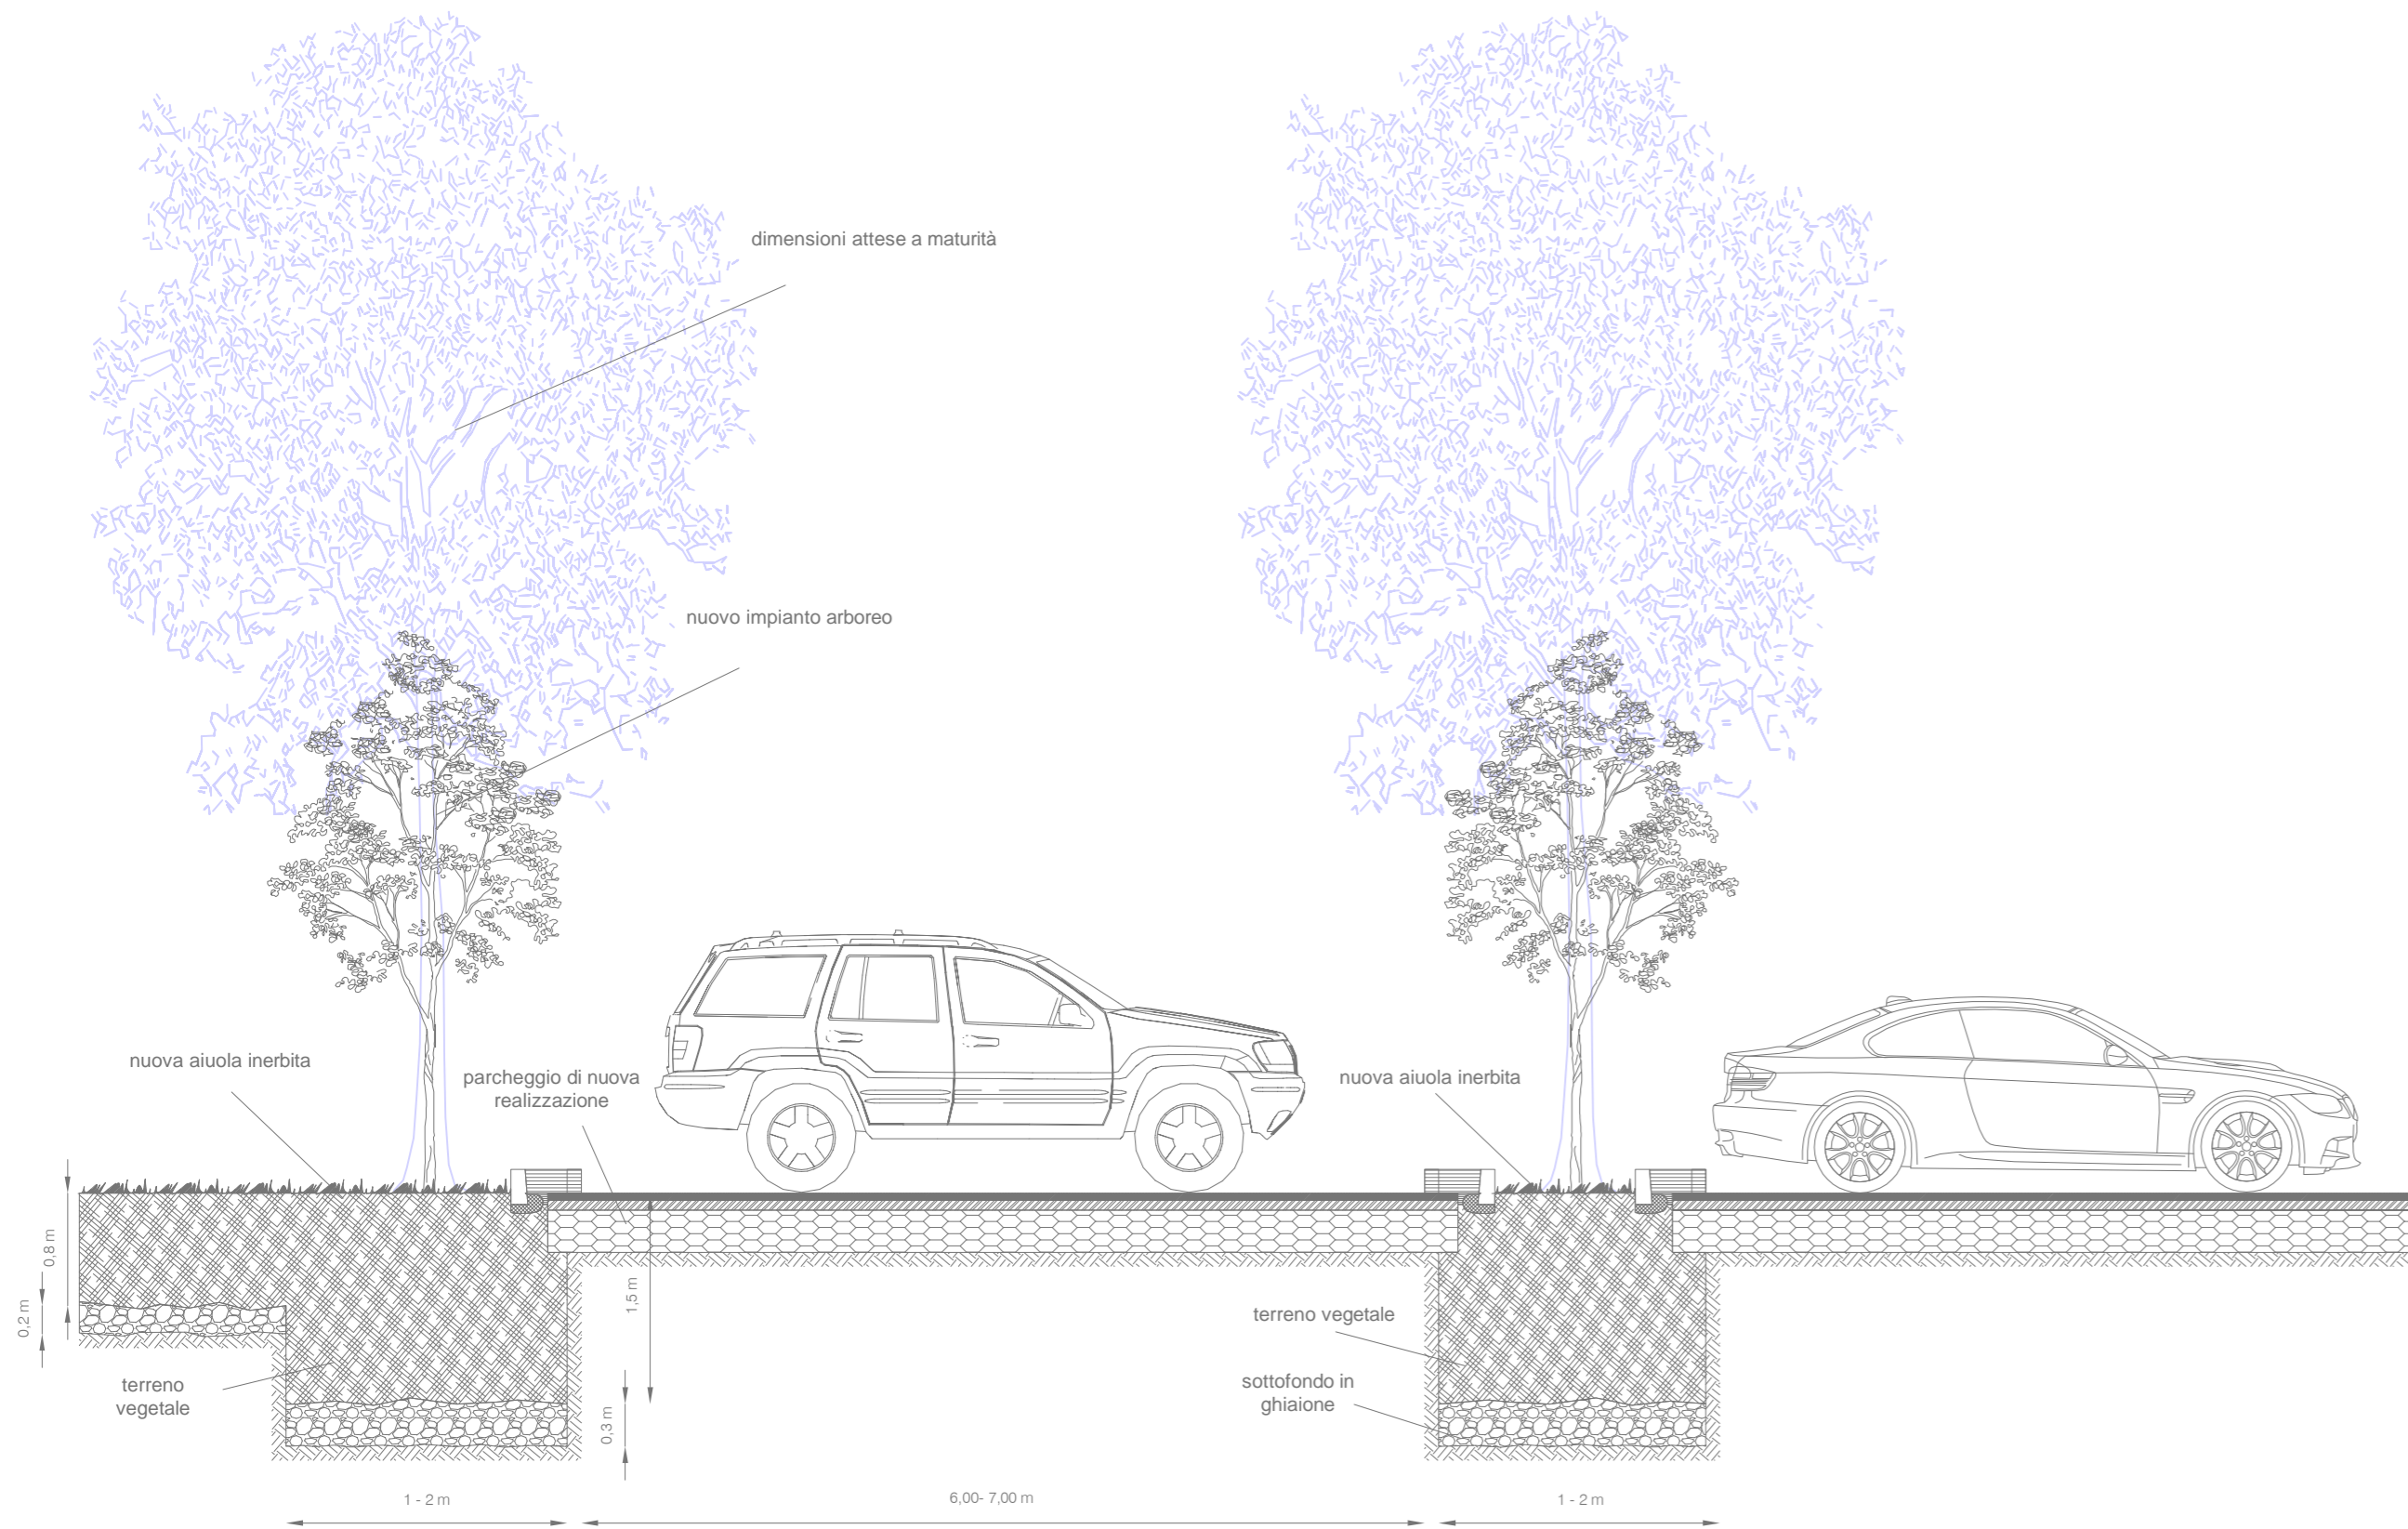

Sezione B-B' (scala 1:50)

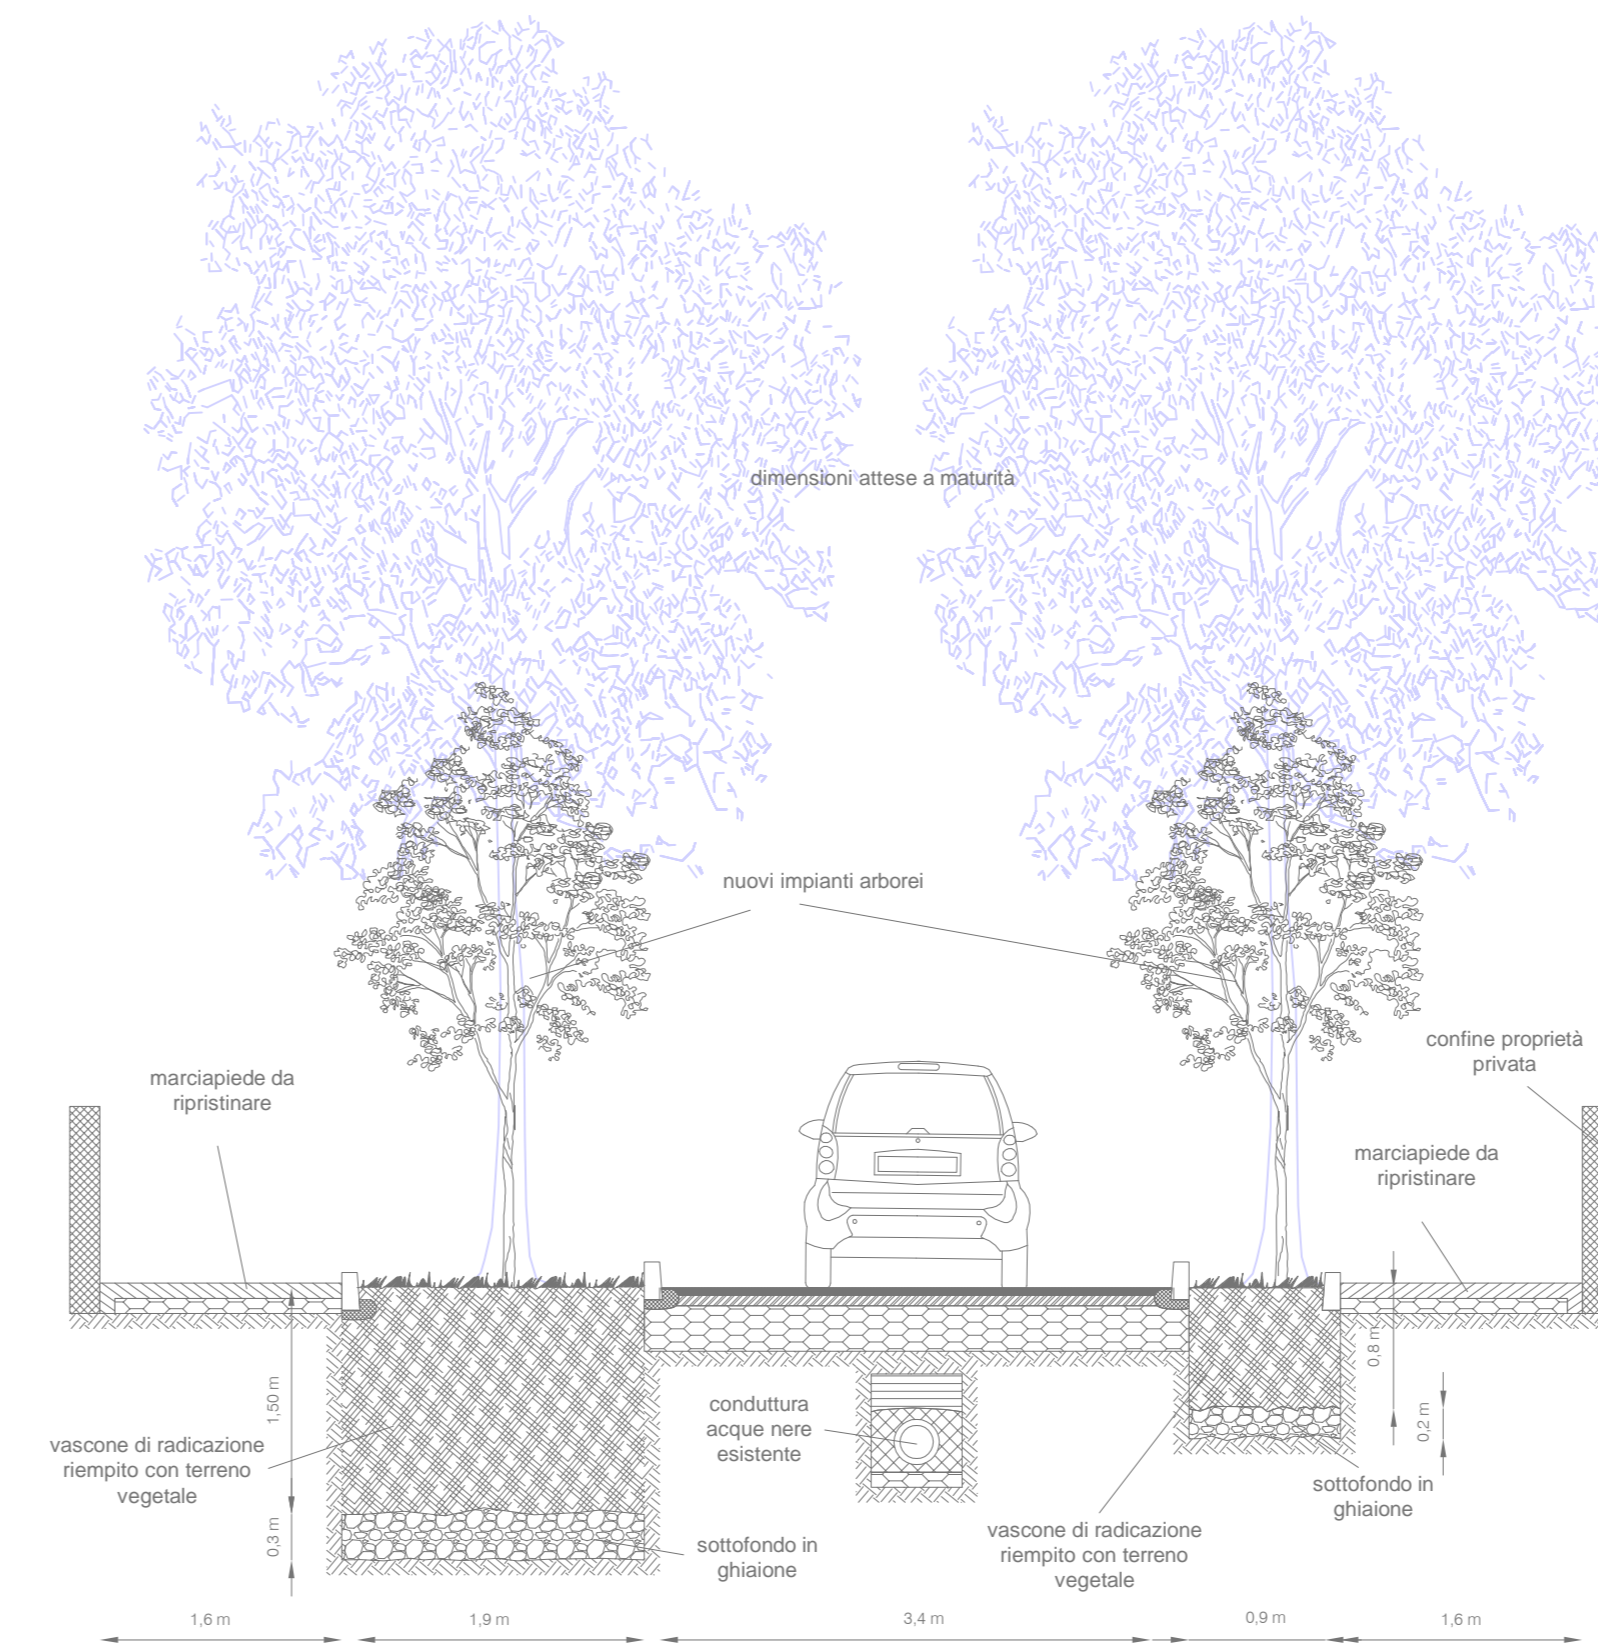

- nuovi impianti
- Cordonata marciapiede
- aiuole di nuova realizzazione
- Confini proprietà
- parcheggi di nuova realizzazione
- Parcheggio esistente

Comune di Portogruaro

Provincia di Venezia


Manutenzione straordinaria del sedime stradale di Via Giorgione

Committente

Città di Portogruaro
Piazza della Repubblica, 1
30026 Portogruaro

Progetto Esecutivo

gennaio 2009

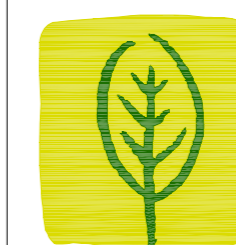

Studio Tecnico Forestale
dr. Paolo Pietrobon
Via Solferino, 7 - 31020 Villorba (TV)
tel. & fax +39 0422 424550
paolo.pietrobon@silvatica.com

Progettista

dott. for. Paolo Pietrobon
paesaggista AIAPP

Collaboratore

dott. for. Anna Barp

tav. n

03


contenuto

Stato di progetto

scala

varie

particolare vascone di radicazione (scala 1:25)

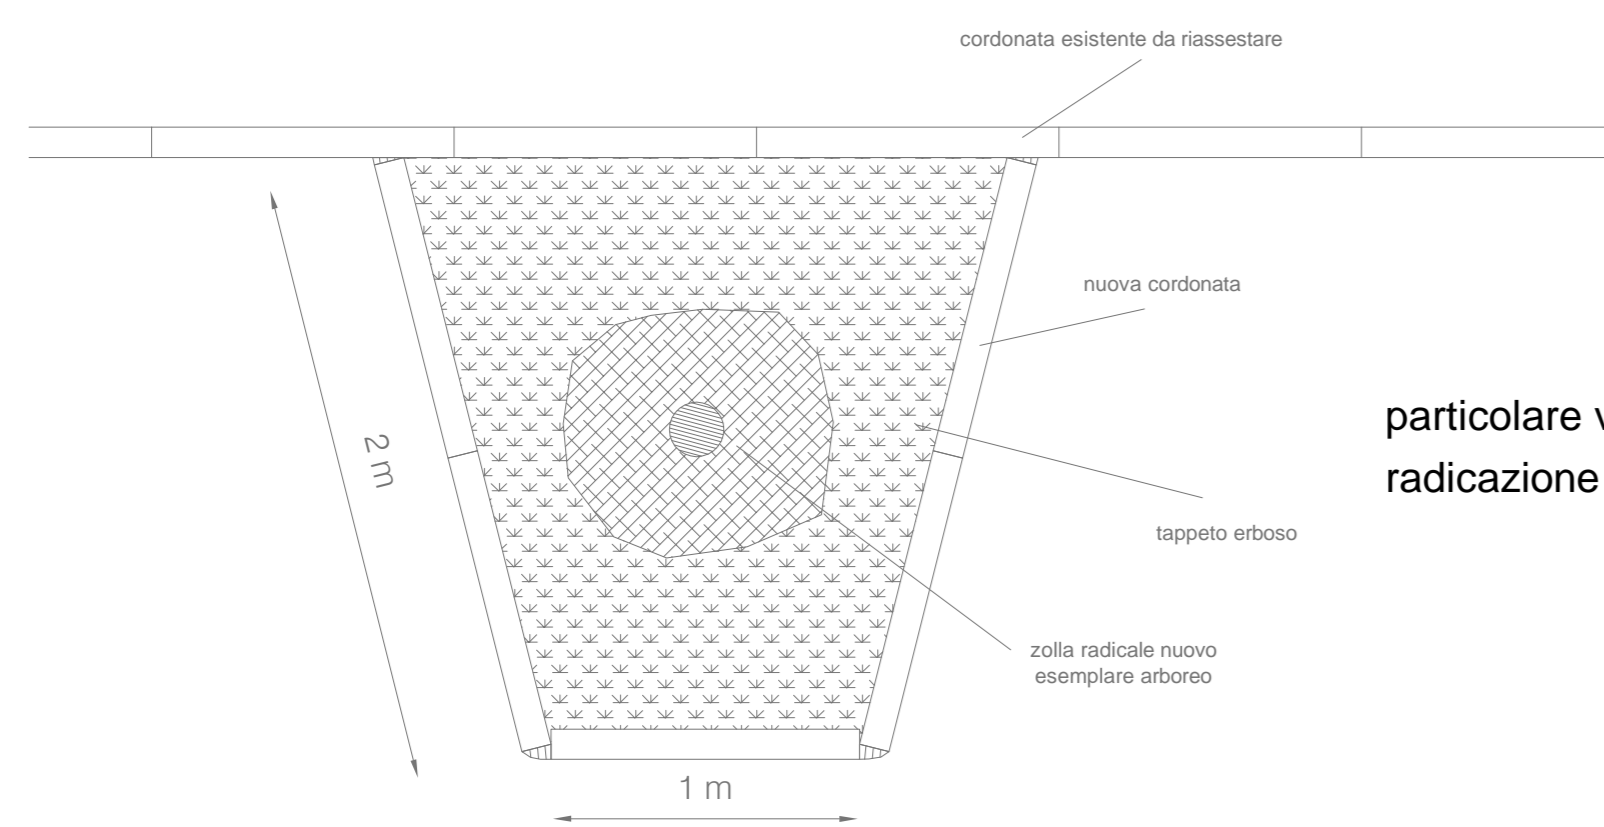

particolare del cordolo a protezione dell'aiuola (scala 1:10)

