


PLANIMETRIA DI PROGETTO

CITTA' METROPOLITANA DI VENEZIA
 COMUNE DI PORTOGRUARO
 REALIZZAZIONE DELLA NUOVA USCITA
 DI VIA ATTIGLIANA E VIA CADUTI PER LA PATRIA
 (LOC. LISON) SULLA S.S. 14


PROGETTO DEFINITIVO - AGOSTO 2016
 OGGETTO TAVOLA : PLANIMETRIA DI PROGETTO - SEZIONI
 SCALA : 1:250/1:100

ZANIN ING. GIUSEPPE
 ORDINE DEGLI INGEGNERI
 DI VENEZIA n. 2038
 Via Villastorta, 2 - 30026 - Portogruaro (VE) - tel 0421/71687

- LEGENDA
- POZZETTO
 - ▣ CADUTA IN CEMENTO
 - ▤ CADUTA IN GHISA
 - PALO ILLUMINAZIONE PUBBLICA
 - SEGNALETICA VERTICALE ESISTENTE
 - - - SEGNALETICA VERTICALE
 - ALBERO
 - ↑ ACCESSI CARRABILI

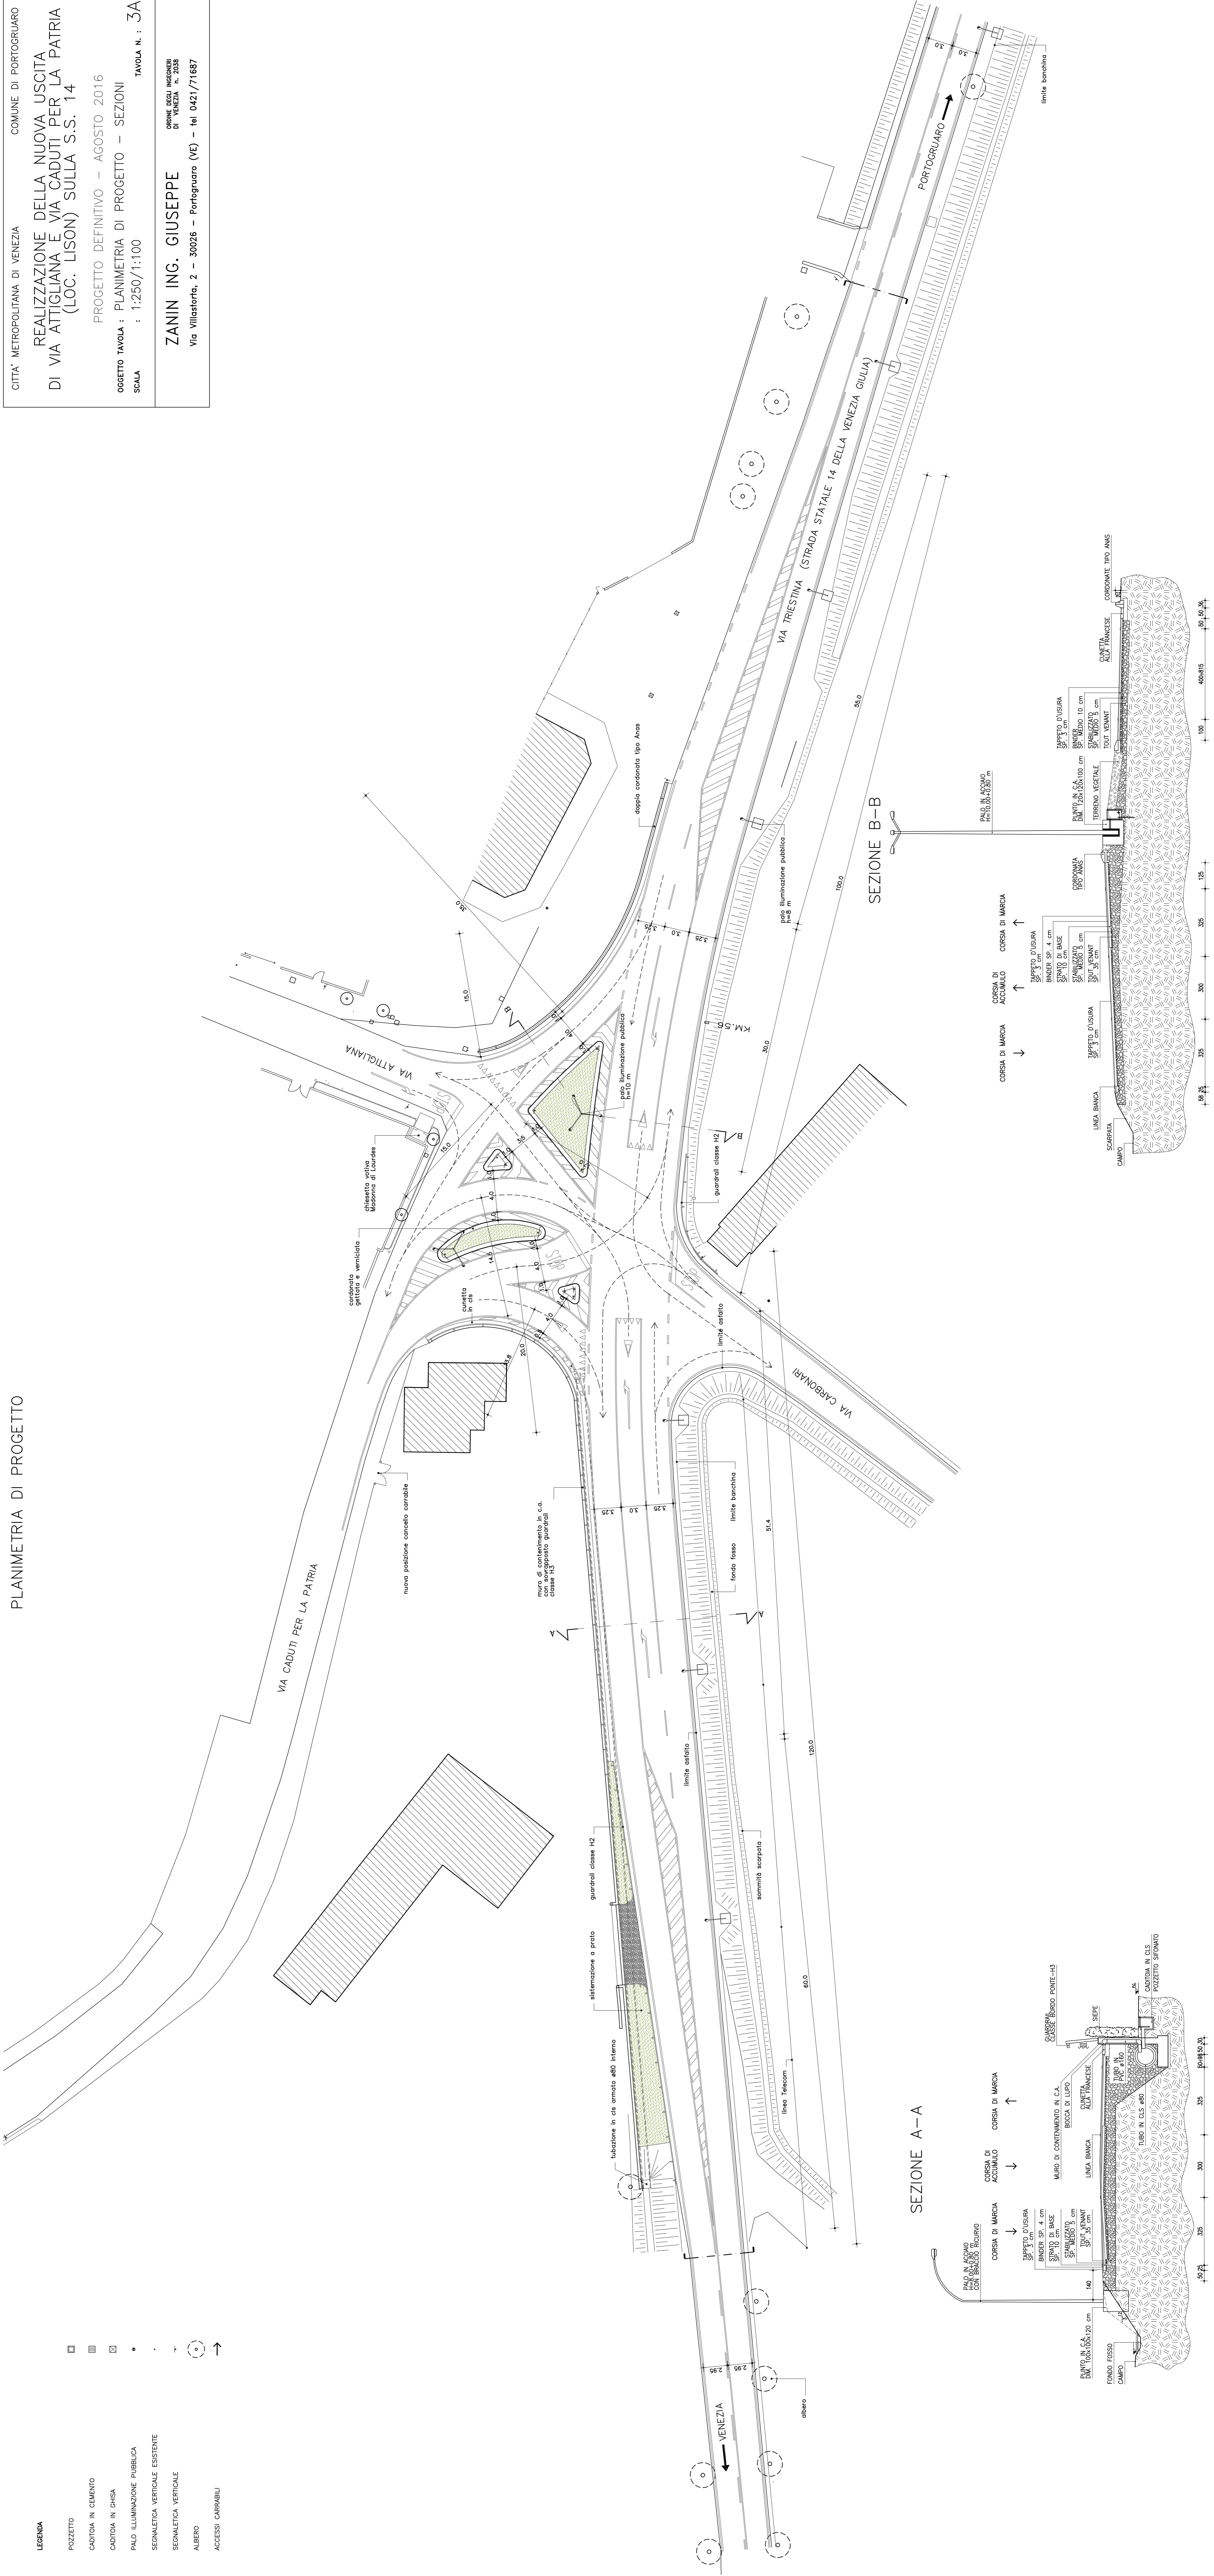

SEZIONE A-A

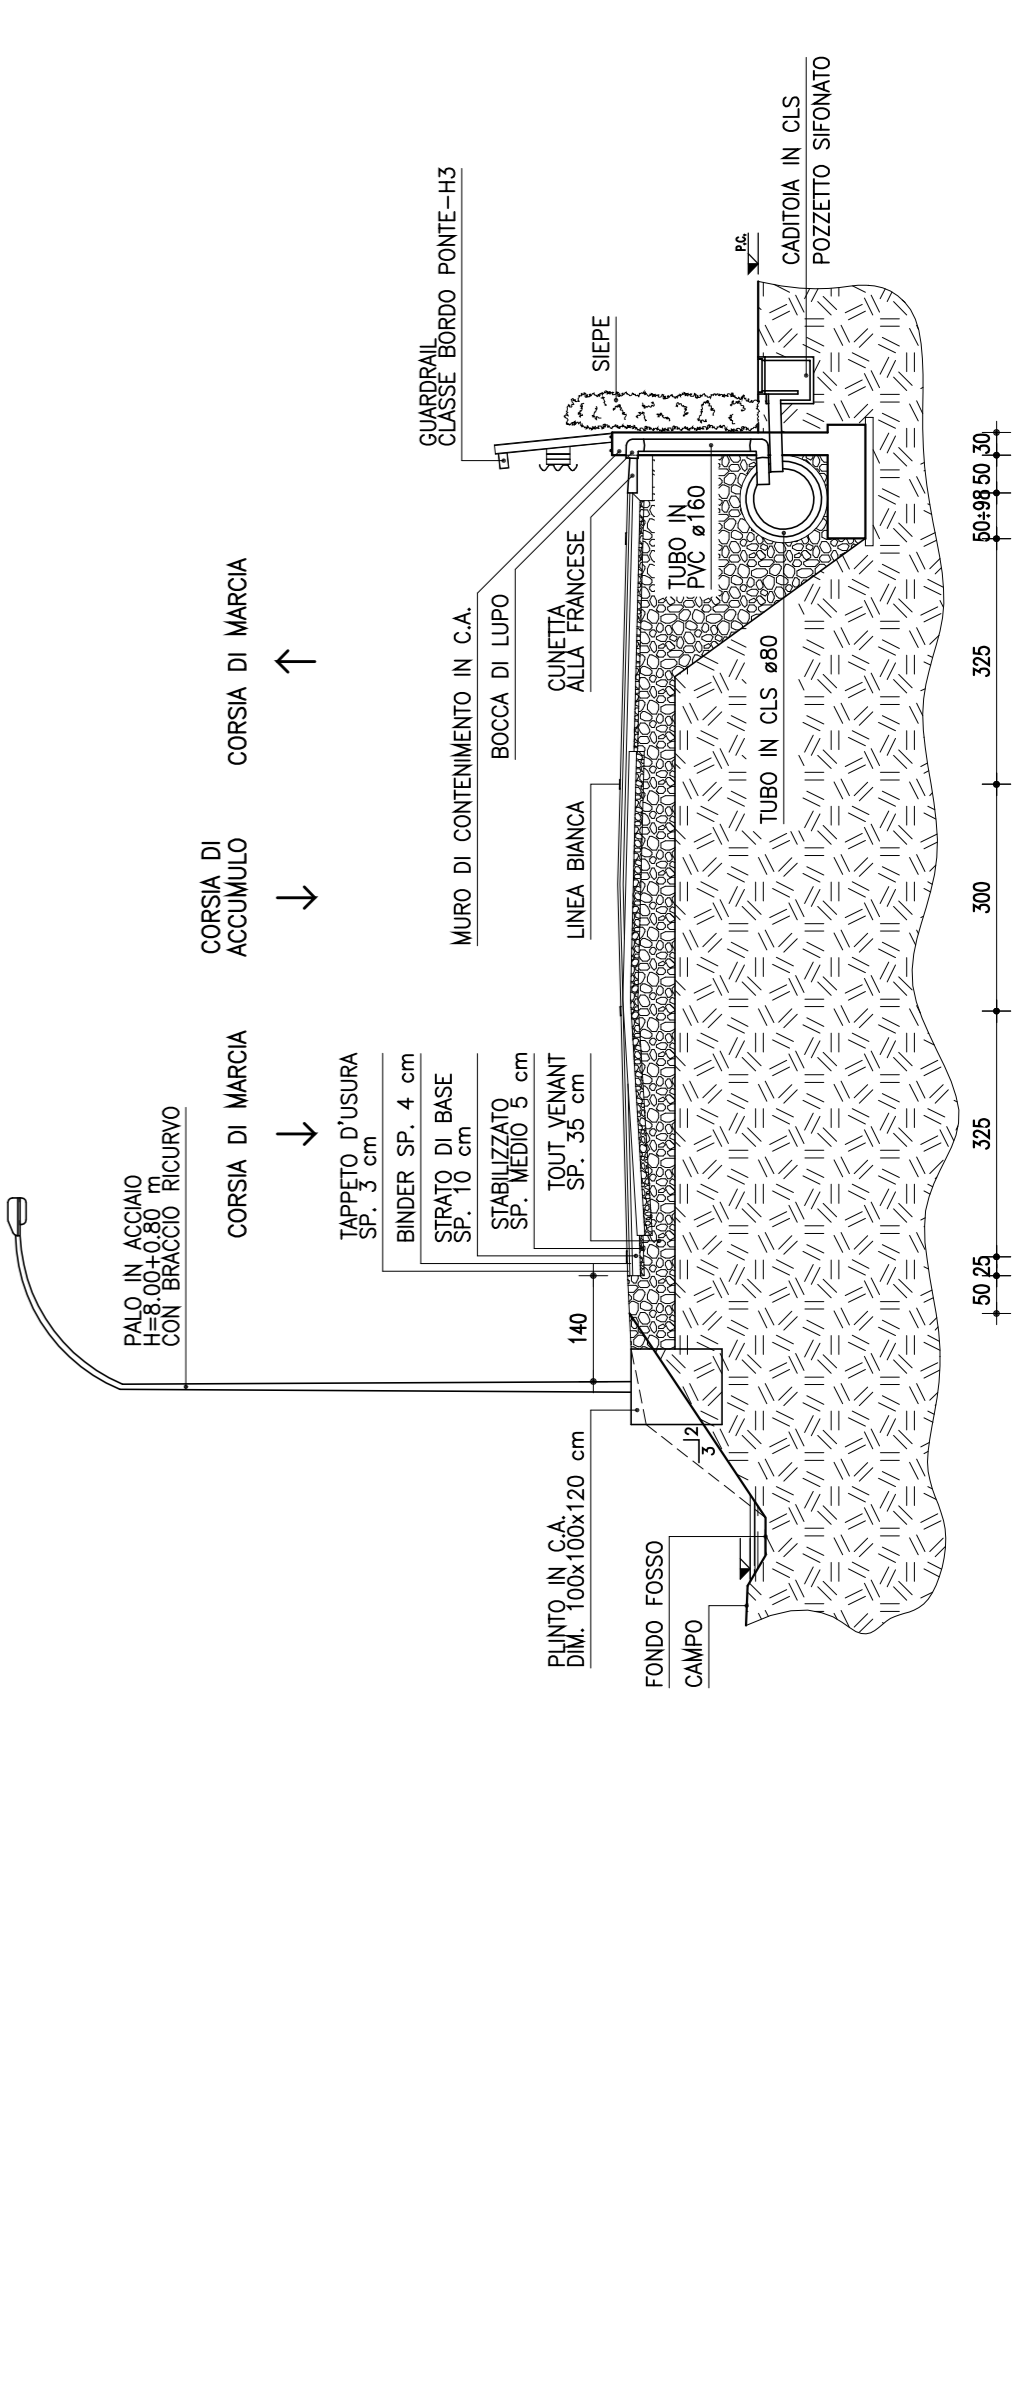

SEZIONE B-B

